


# Tondach Project покривен прозорец (BG)

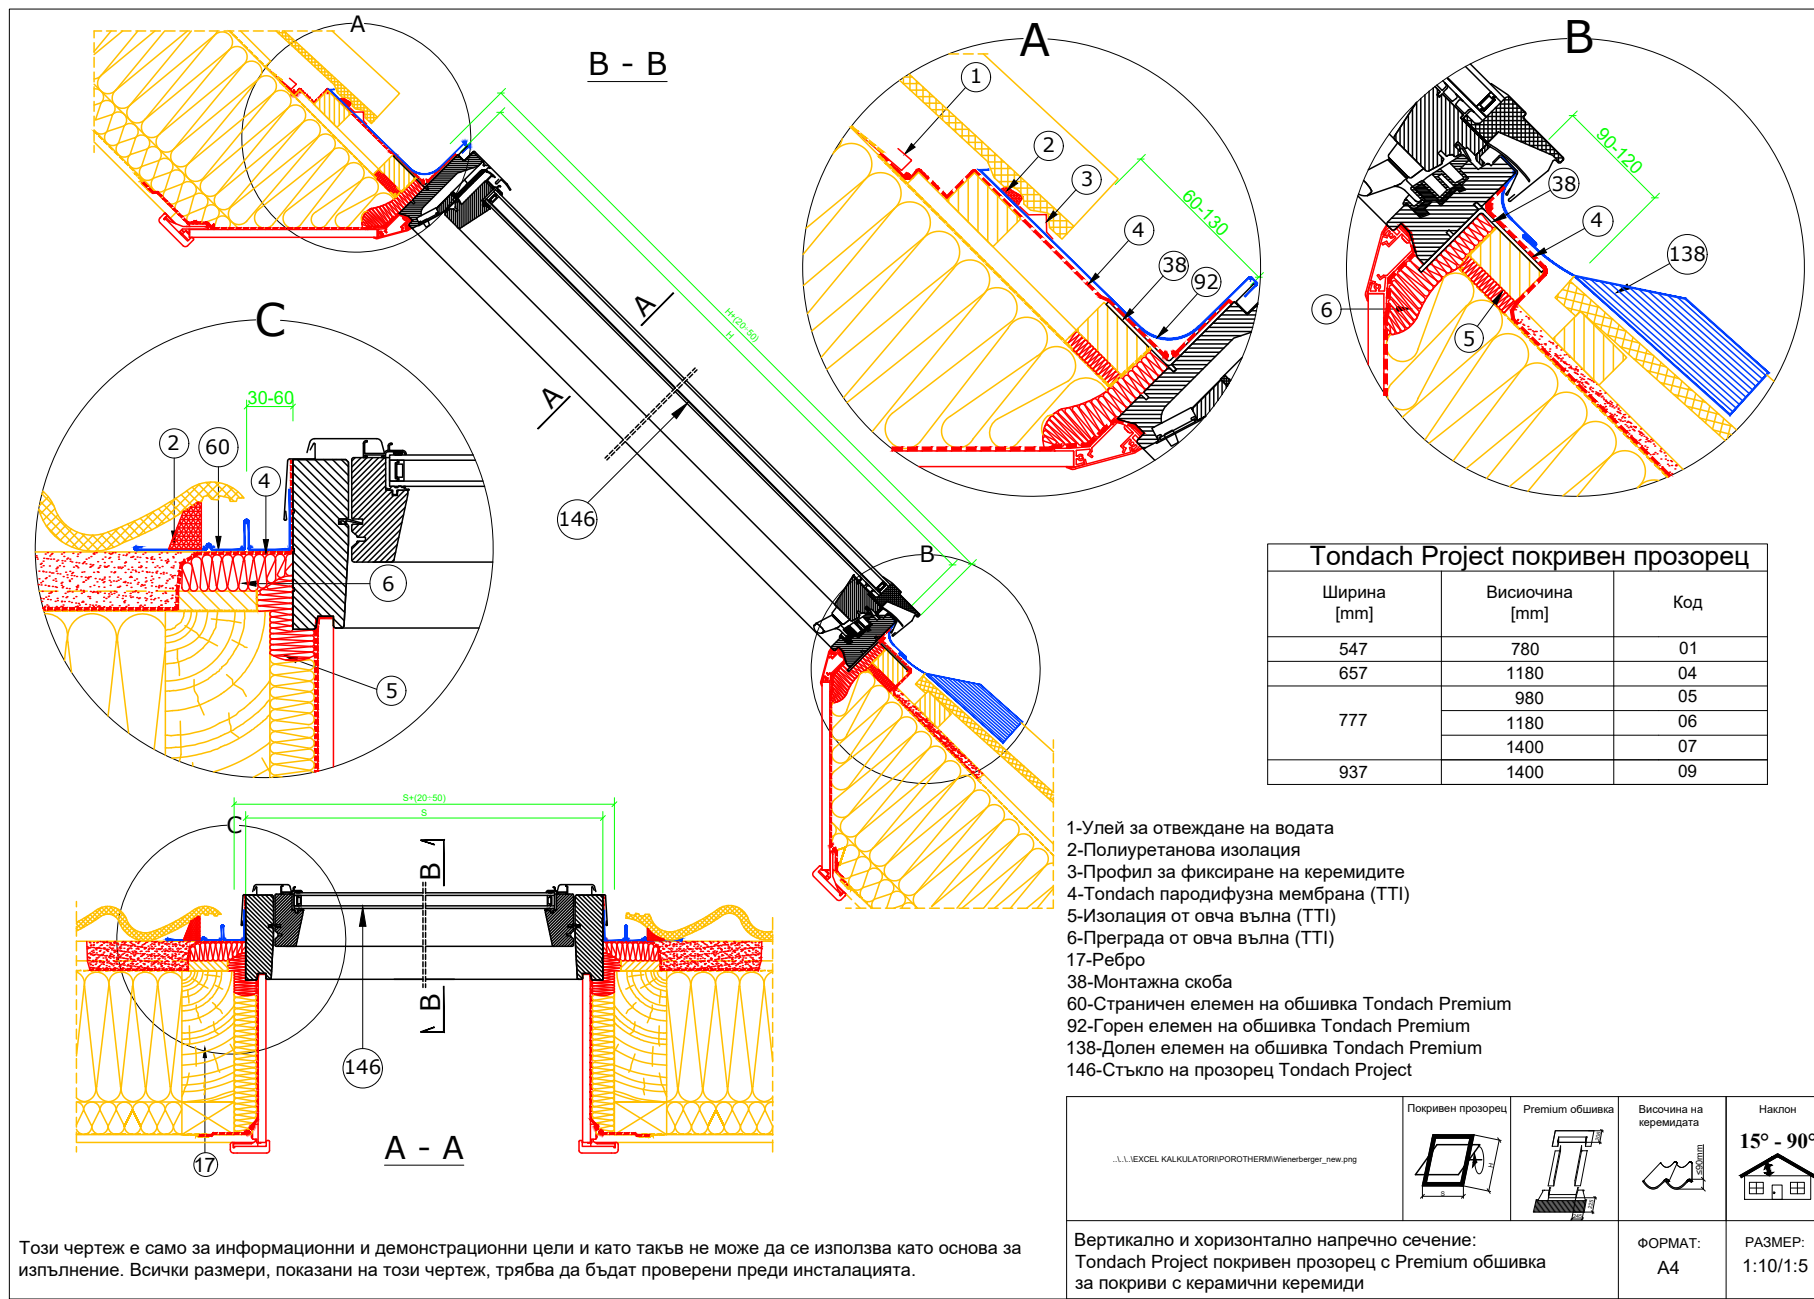

- 1-Улей за отвеждане на водата  
 2-Полиуретанова изолация  
 3-Профил за фиксиране на керемидите  
 4-Tondach пародифузна мембрана (TTI)  
 5-Изолация от овча вълна (TTI)  
 6-Преграда от овча вълна (TTI)  
 17-Ребро  
 38-Монтажна скоба  
 60-Страничен елемент на обшивка Tondach Premium  
 92-Горен елемент на обшивка Tondach Premium  
 138-Долен елемент на обшивка Tondach Premium  
 146-Стъкло на прозорец Tondach Project

<p>... \Excel KALKULATOR\POROTHERM\Wieneberger_new.png</p>	<p>Покривен прозорец</p>	<p>Premium обшивка</p>	<p>Височина на керемидата</p>	<p>Наклон</p> <p>15° - 90°</p>
<p>Вертикално и хоризонтално напречно сечение:                  Tondach Project покривен прозорец с Premium обшивка                  за покриви с керамични керемиди</p>			<p>ФОРМАТ:</p> <p>A4</p>	<p>РАЗМЕР:</p> <p>1:10/1:5</p>