



- Contiton 12 керемида
- Летви през 30-37,5см
- Контрлетва вис. мин. 5см
- Tondach дифузионно фолио
- Дъсчена обшивка
- Ребро

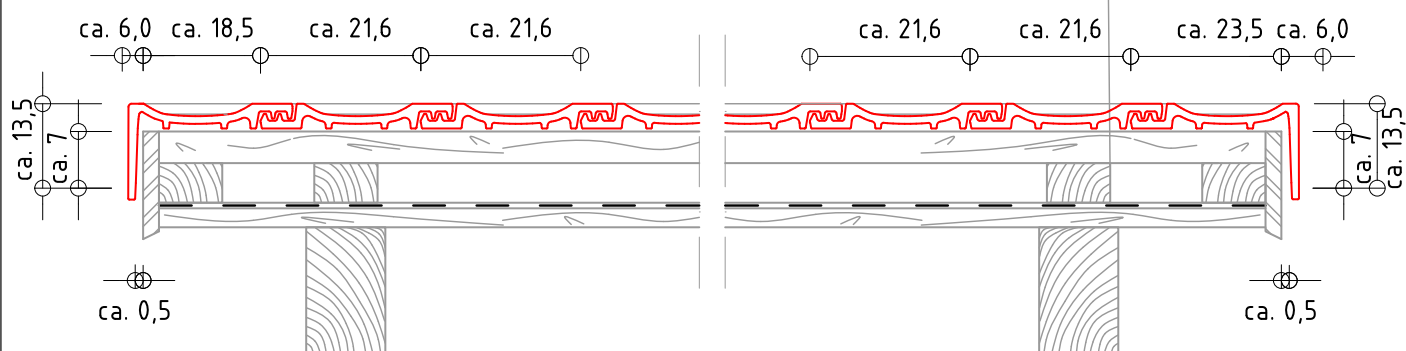

Крайна керемида Contiton 12

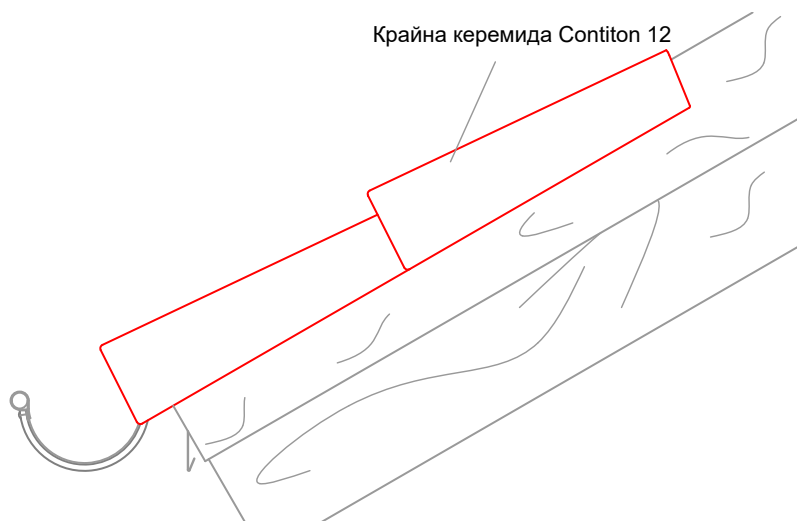

M 1:10