


Tondach Comfort покривен прозорец (BG)

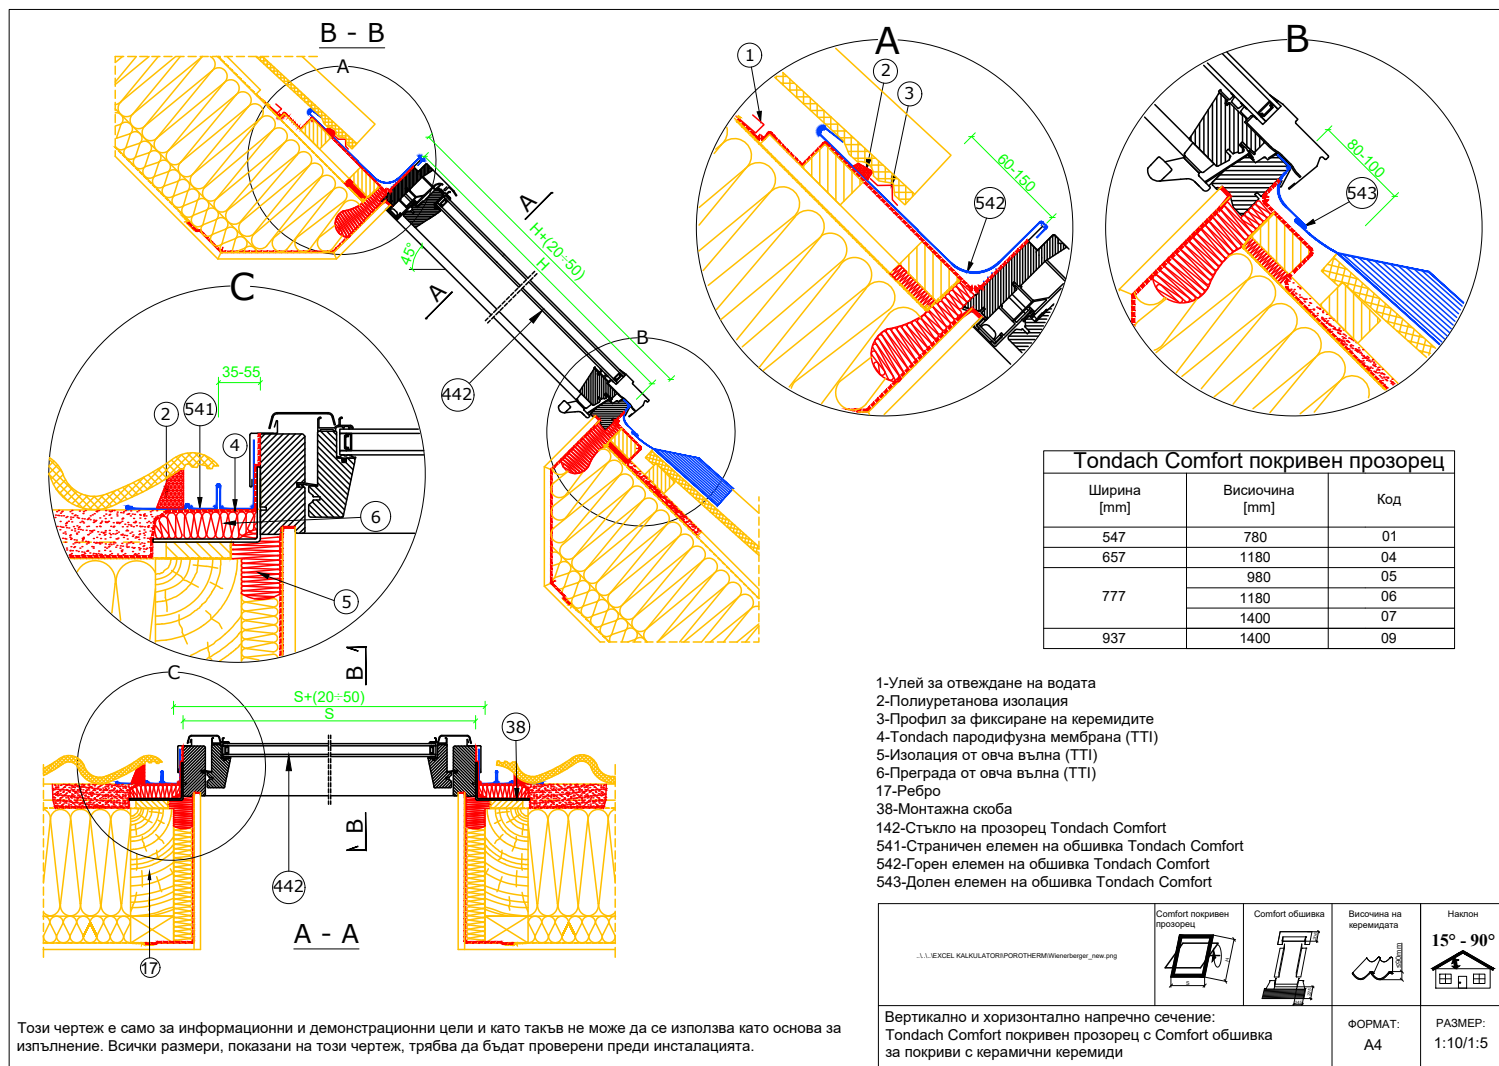

Този чертеж е само за информационни и демонстрационни цели и като такъв не може да се използва като основа за изпълнение. Всички размери, показани на този чертеж, трябва да бъдат проверени преди инсталацията.