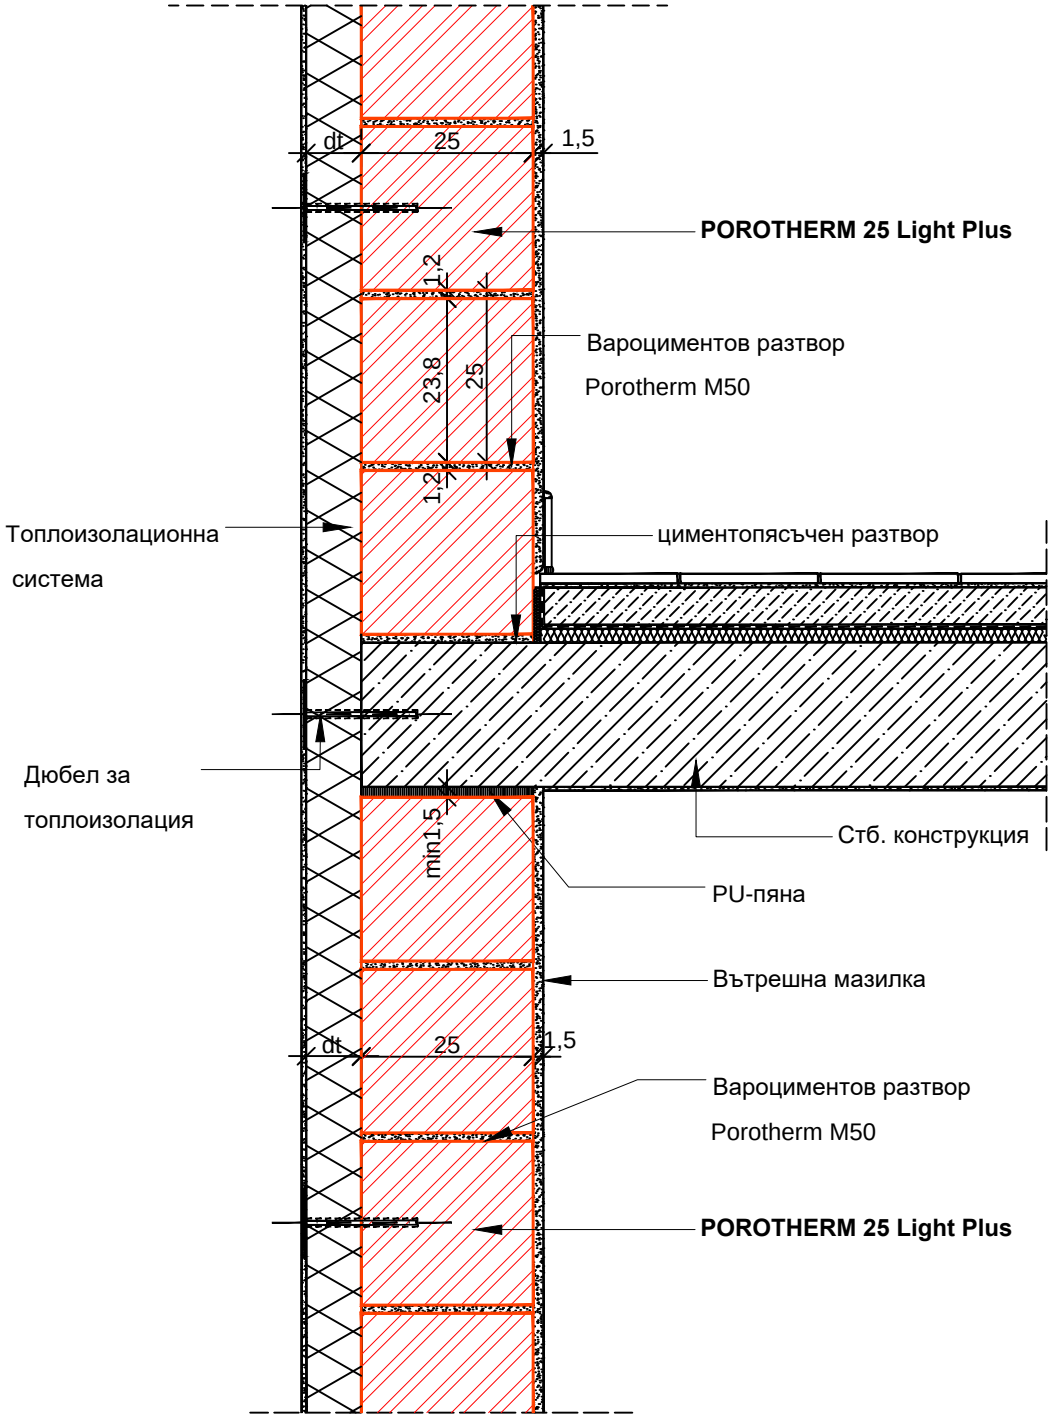

Връзка стена - плоча с Porotherm 25 Light Plus

Мащаб 1:10