


# Tondach EnergyPlus, SmartPro покривен прозорец (BG)

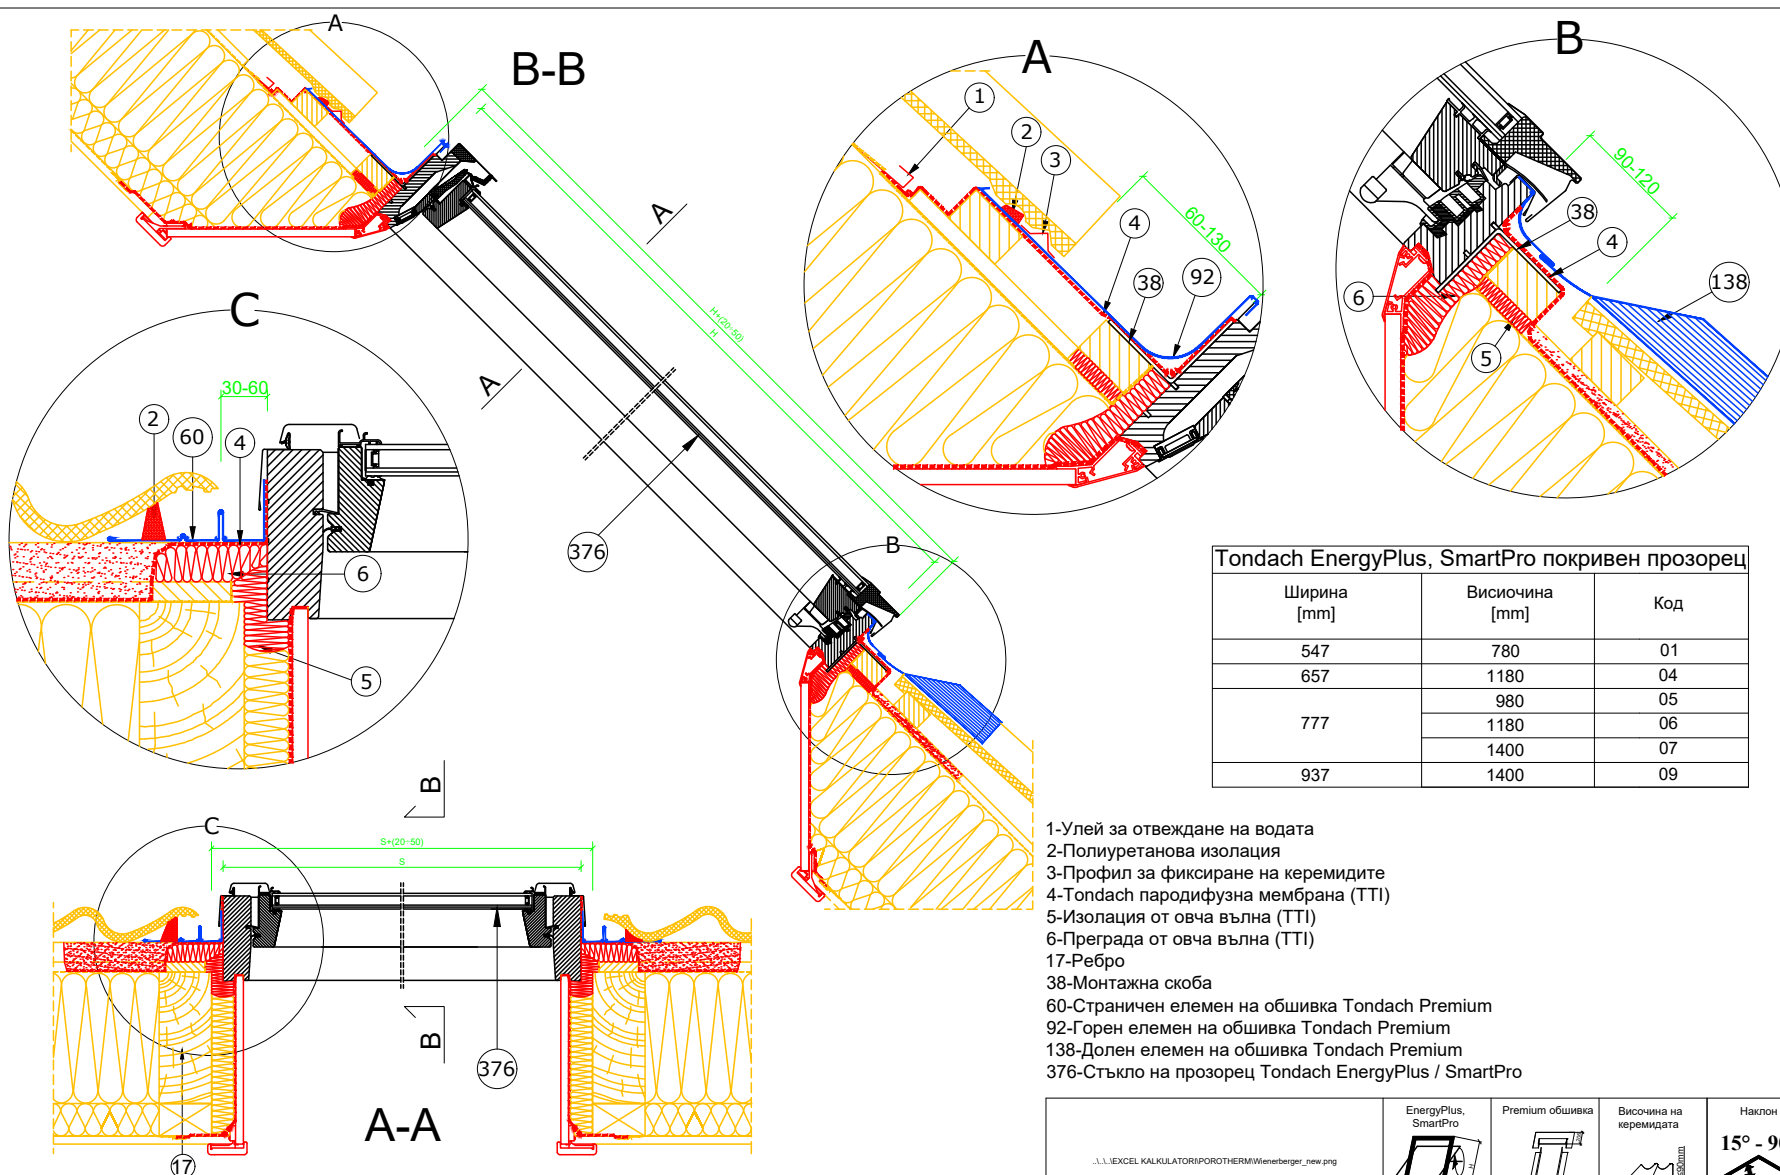

Този чертеж е само за информационни и демонстрационни цели и като такъв не може да се използва като основа за изпълнение. Всички размери, показани на този чертеж, трябва да бъдат проверени преди инсталацията.

EnergyPlus, SmartPro	Premium обшивка	Височина на керемидата	Наклон
Вертикално и хоризонтално напречно сечение: Tondach EnergyPlus, SmartPro покривен прозорец с Premium обшивка за покриви с керамични керемиди	ФОРМАТ: A4	РАЗМЕР: 1:10/1:5	15° - 90°